

N° DOSSIER : 20172094
ZONE GEOGRAPHIQUE : HAUTE-SAOVIE ANNÉCY

REF. CADASTRALE : "La Ravoirie" Section 217 AL

Dossier suivi par : Thomas DURAND ✉ tdurand@carrier-geometre.com ☎ 06 84 22 99 34


Eco-Quartier "Pre Billy"
îlot B - Permis valant division
PC32 - Plan de division
ECHELLE : 1/500

André BARBON
Directeur Général

DATE : 03 / 06 / 2021
OBJET / MODIFICATIONS : PC32 ILOT B

NOM DU FICHER : 20172094_PREBILLY_ILOT B TENEMENTS 1 ET 2.dwg

Bureau principal : La Roche-sur-Foron • Bureaux secondaires : Vétraz-Monthoux, Bonneville, Thyez, Trébois, Alby-sur-Châran • Permanence : Annecy
Contact : ☎ 04 50 03 01 00 📧 info@carrier-geometre.com 🌐 www.carrier-geometre.com

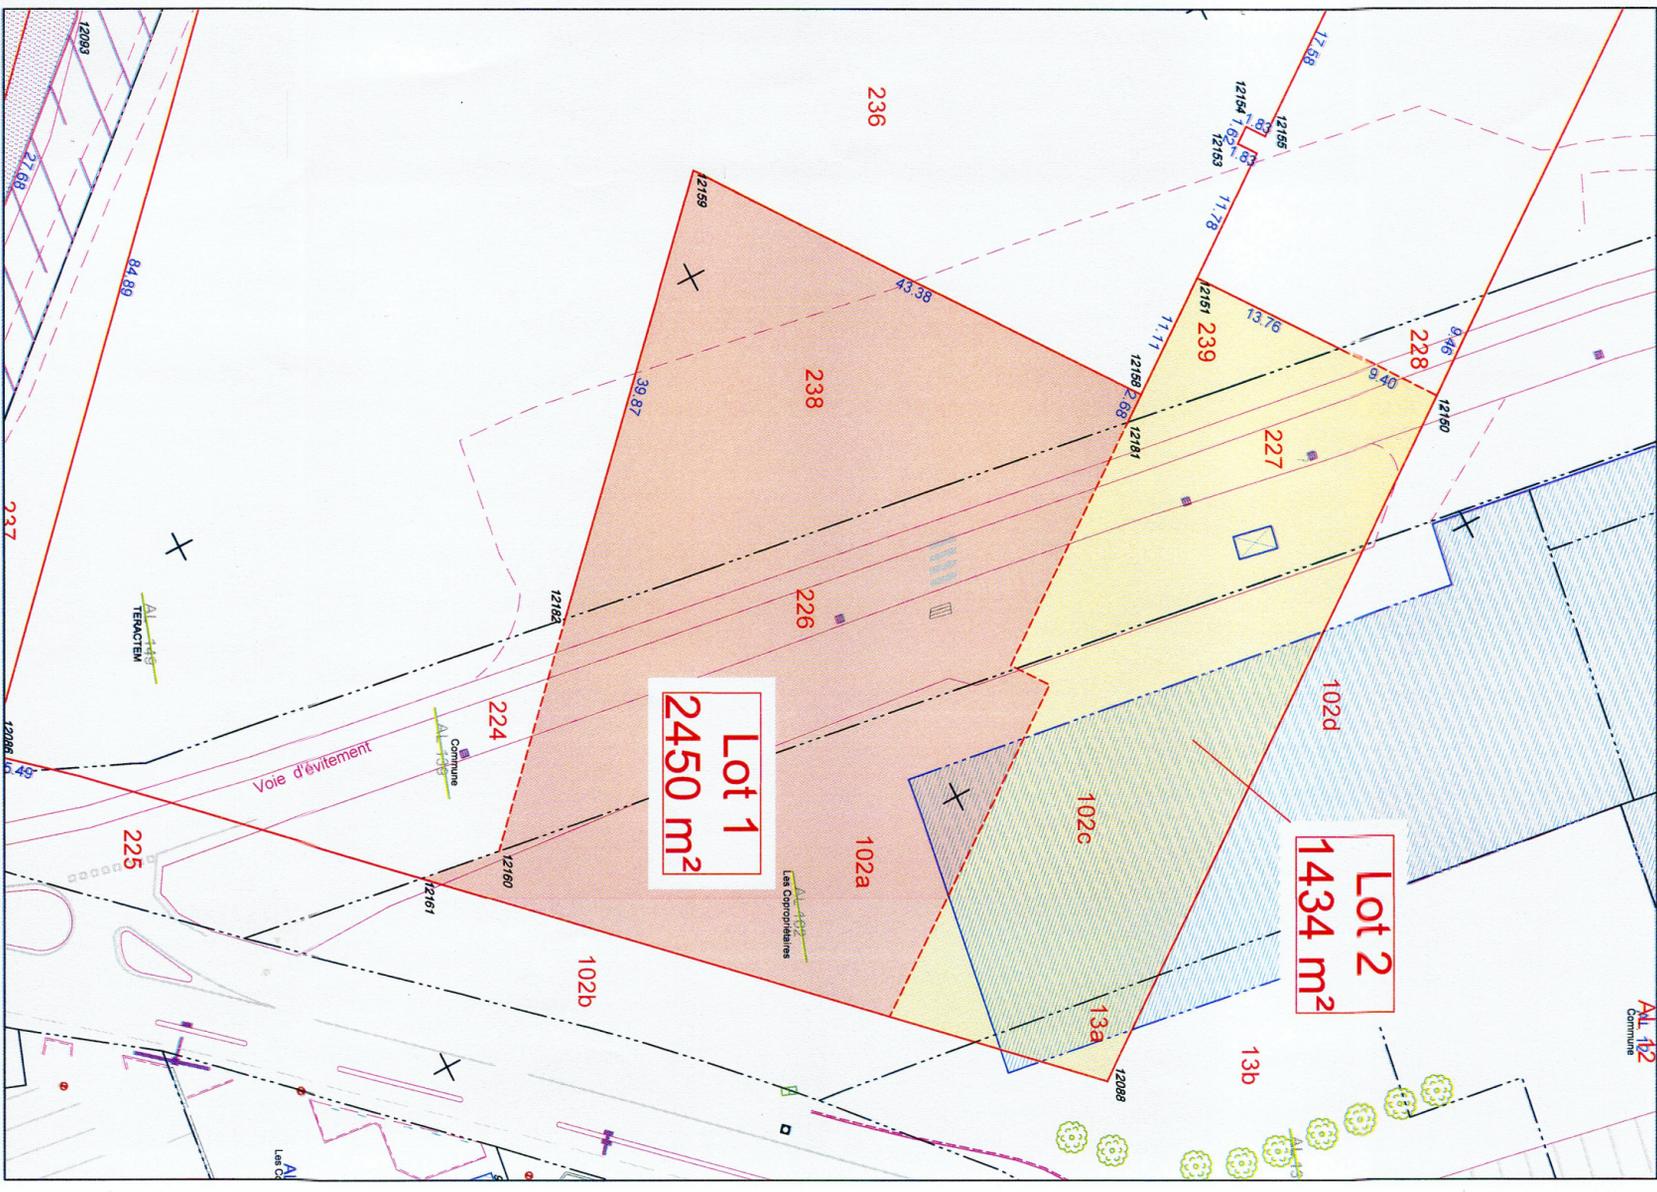

LEGENDE

- Légende générale :**
- 123 Numéro cadastral
 - Limite de propriété
 - Application du Plan Cadastre
 - Nouvelle division
 - Bord Enrobé
 - Bord Emplètement
 - Bordure trottoir
 - Clôture
 - Clôture barbelée
 - Mur de clôture
 - Marquage au sol
 - Haine
 - Talus
 - Borne nouvelle ciment
 - Borne ciment existante
 - Borne pierre existante
 - Angle mur
 - Angle bâti
 - Trefond
 - Clou d'arpentage
 - Eau Potable : bouche à clé
 - Potéau Incendie
 - Souprrail
 - Eaux pluviales: Regard de visite
 - Grille EP
 - Avaloir
 - Eaux usées: Regard de visite
 - Eaux usées: Regard siphon
 - Plaque
 - Plaques FT
 - Potéau FT massif
 - Bouche à clé gaz
 - Coffret gaz
 - Potéau EDF massif
 - Coffret EDF
 - Lampadaire
 - Projecteur au sol
 - Panneaux
 - Arbre feuillu
 - Arbre résineux
 - Arbres
 - Mur de clôture et signe d'appartenance

Rattachements :
Méthode GPS TERIA
Système Lambert 93 (CC46)
Altimétrie : Méthode GPS TERIA/Rattaché au repère NGF-IGN69 (grille RAF09)

Sauf étude particulière, les servitudes de toutes natures apparentes ou occultes, les conditions de raccordement aux réseaux, les limites non reconnues par un procès verbal sont indiquées sous toutes réserves.
Les réseaux souterrains sont dessinés à titre indicatif et de façon approximative.

Lot 1 : Locatif social

102a	Superficie mesurée	722 m²
226	Superficie mesurée	827 m²
238	Superficie mesurée	901 m²
TOTAL		2450 m²

Lot 2 : Accession

13a	Superficie mesurée	59 m²
102c	Superficie mesurée	777 m²
227	Superficie mesurée	503 m²
239	Superficie mesurée	95 m²
TOTAL		1434 m²